


SCHEMA DE PRINCIPE STABLO

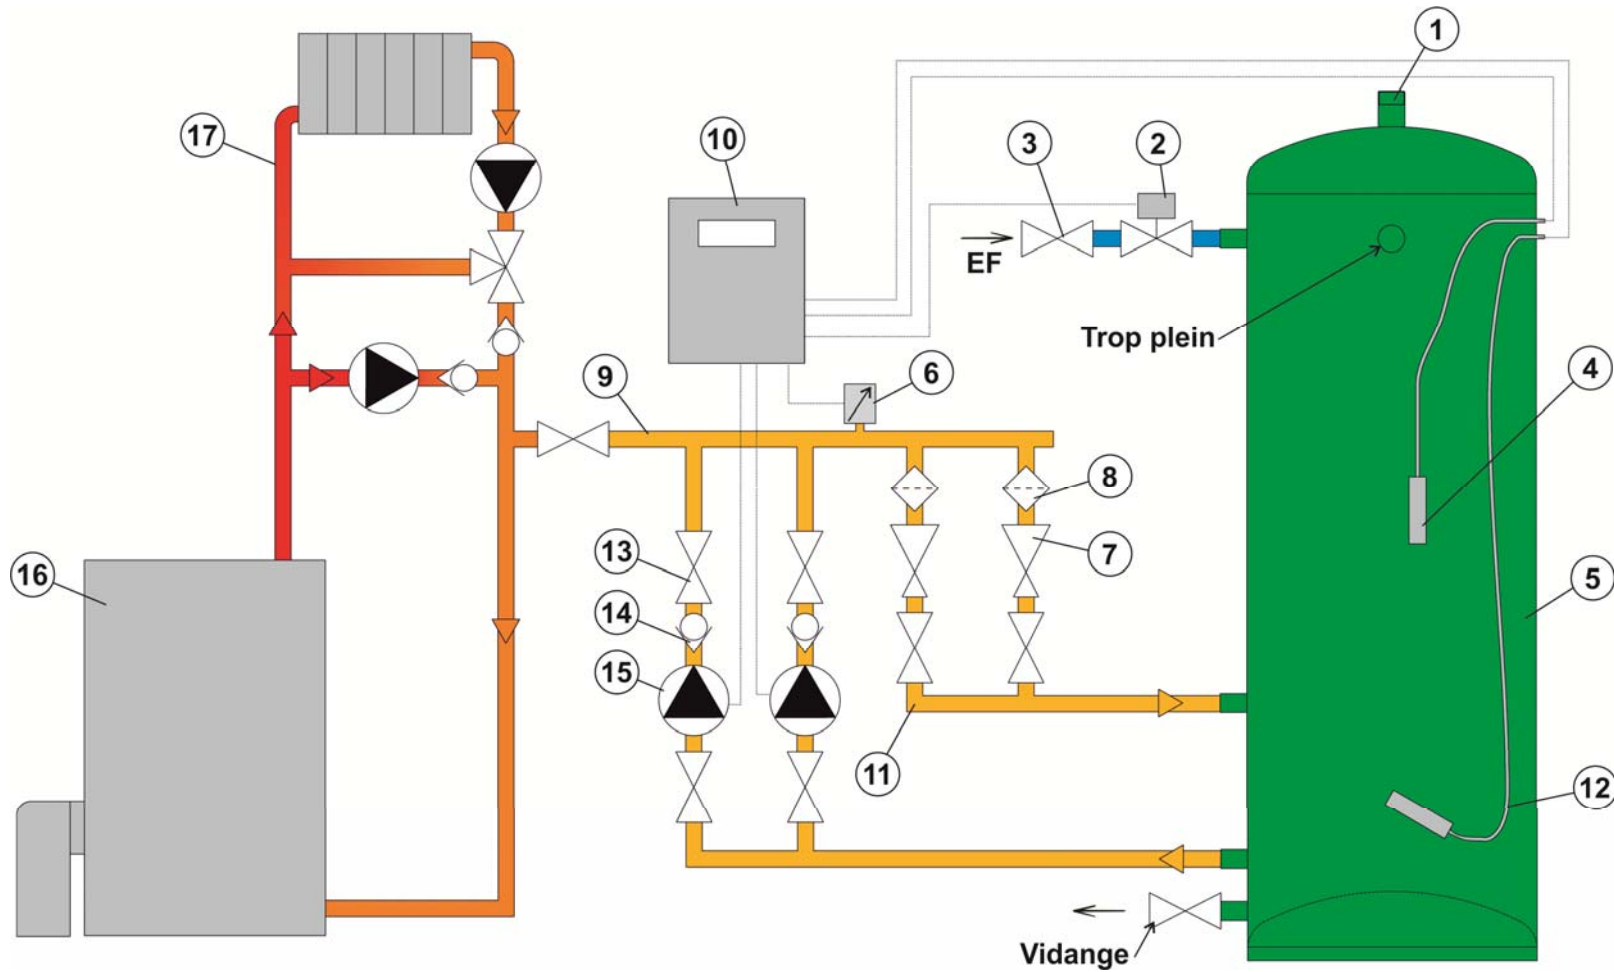

1 - Event Ø50/60 M.

2 - Electro-vanne (option).

3 - Vanne d'isolement Ø20/27 F.

4 - Niveau haut.

5 - Bâche.

6 - Transmetteur de pression.

7 - Soupape de décharge (déverseur).

8 - Filtre à tamis.

9 - Collecteur général Ø33/42 F.

10 - Armoire de commande.

11 - Ensemble 2^{ème} soupape de décharge (option).

12 - Niveau bas.

13 - Vanne d'isolement pompe.

14 - Clapet anti-retour.

15 - Pompe de pression.

16 - Chaudière.

17 - Circuit chauffage.

MAJ : 03/2013



CHAROT