


## SCHEMA DE PRINCIPE PRODUCTION D'EAU CHAUDE SEMI-INSTANTANEE AVEC BALLON TAMPON

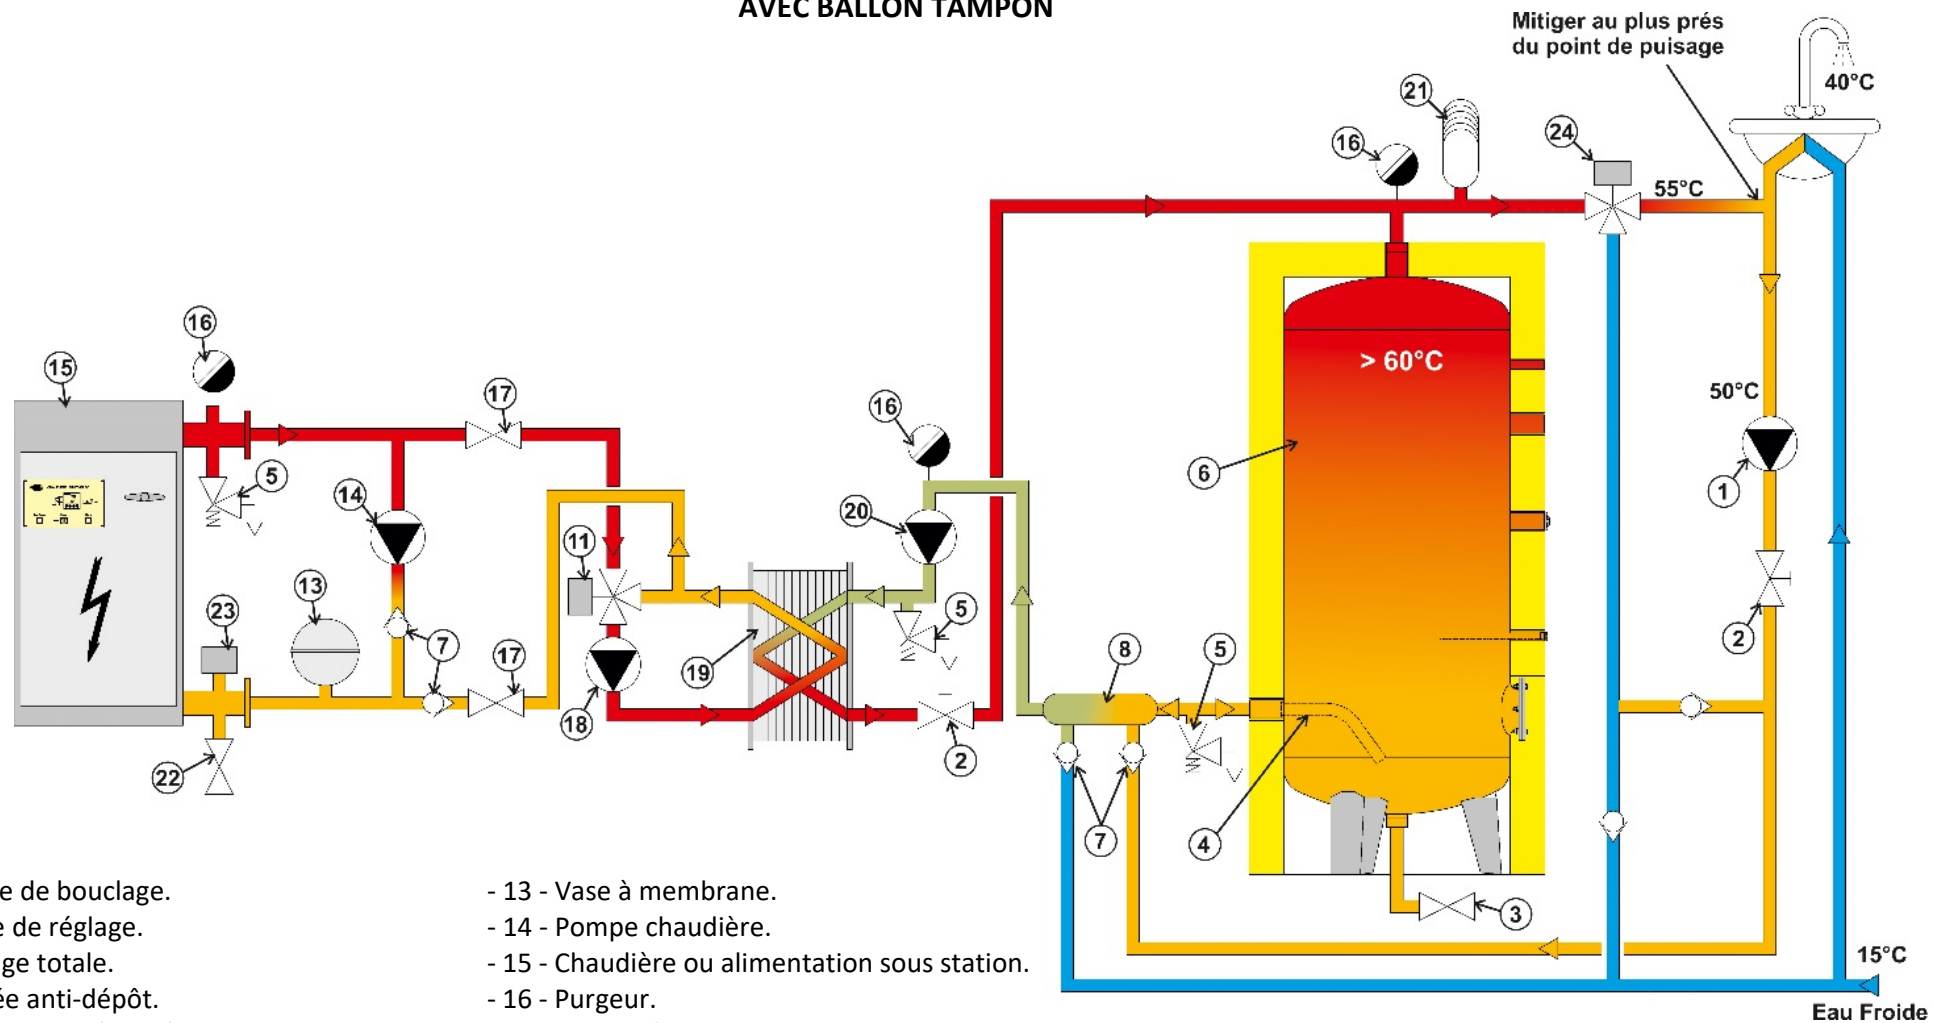

- 1 - Pompe de bouclage.
- 2 - Vanne de réglage.
- 3 - Vidange totale.
- 4 - Arrivée anti-dépôt.
- 5 - Soupape de sécurité.
- 6 - Réservoir tampon.
- 7 - Clapet anti-retour.
- 8 - Collecteur.
- 9 - Circuit radiateurs.
- 10 - Pompe chauffage.
- 11 - Vanne 3 voies primaire
- 12 - Bouteille casse-pression.

- 13 - Vase à membrane.
- 14 - Pompe chaudière.
- 15 - Chaudière ou alimentation sous station.
- 16 - Purgeur.
- 17 - Vanne d'isolement.
- 18 - Pompe primaire.
- 19 - Echangeur à plaques.
- 20 - Pompe de charge.
- 21 - Anti-bélier.
- 22 - Vanne de vidange.
- 23 - Contrôleur de débits.
- 24 - Vanne 3 voies ECS.

MAJ : 07/2021



CHAROT