


SCHEMA DE PRINCIPE PRIMARIO ECHANGEUR

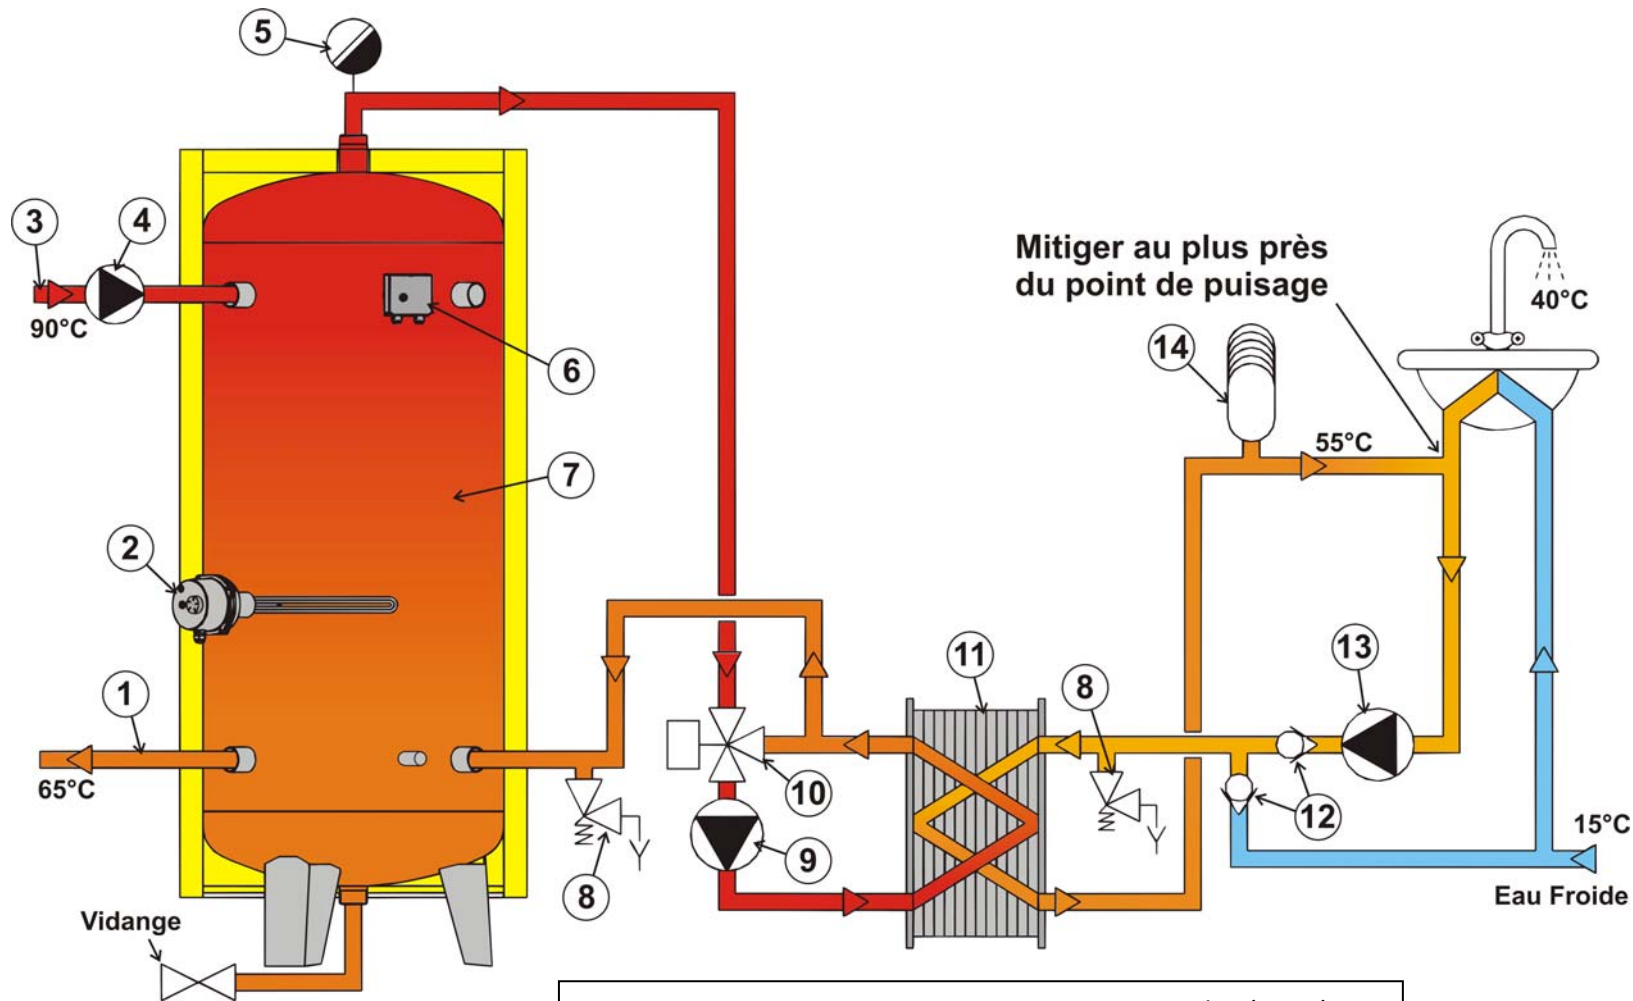

- | | |
|----------------------------|----------------------------|
| - 1 - Sortie primaire. | - 8 - Soupape de sécurité. |
| - 2 - Appoint électrique. | - 9 - Pompe échangeur. |
| - 3 - Entrée primaire. | - 10 - Vanne 3 voies. |
| - 4 - Pompe primaire. | - 11 - Module PX. |
| - 5 - Purgeur. | - 12 - Clapet anti-retour. |
| - 6 - Thermostat primaire. | - 13 - Pompe de bouclage. |
| - 7 - Réservoir. | - 14 - Anti-bélier. |

MAJ : 05/2015



CHAROT