


SCHEMA DE PRINCIPE MAGNETIS

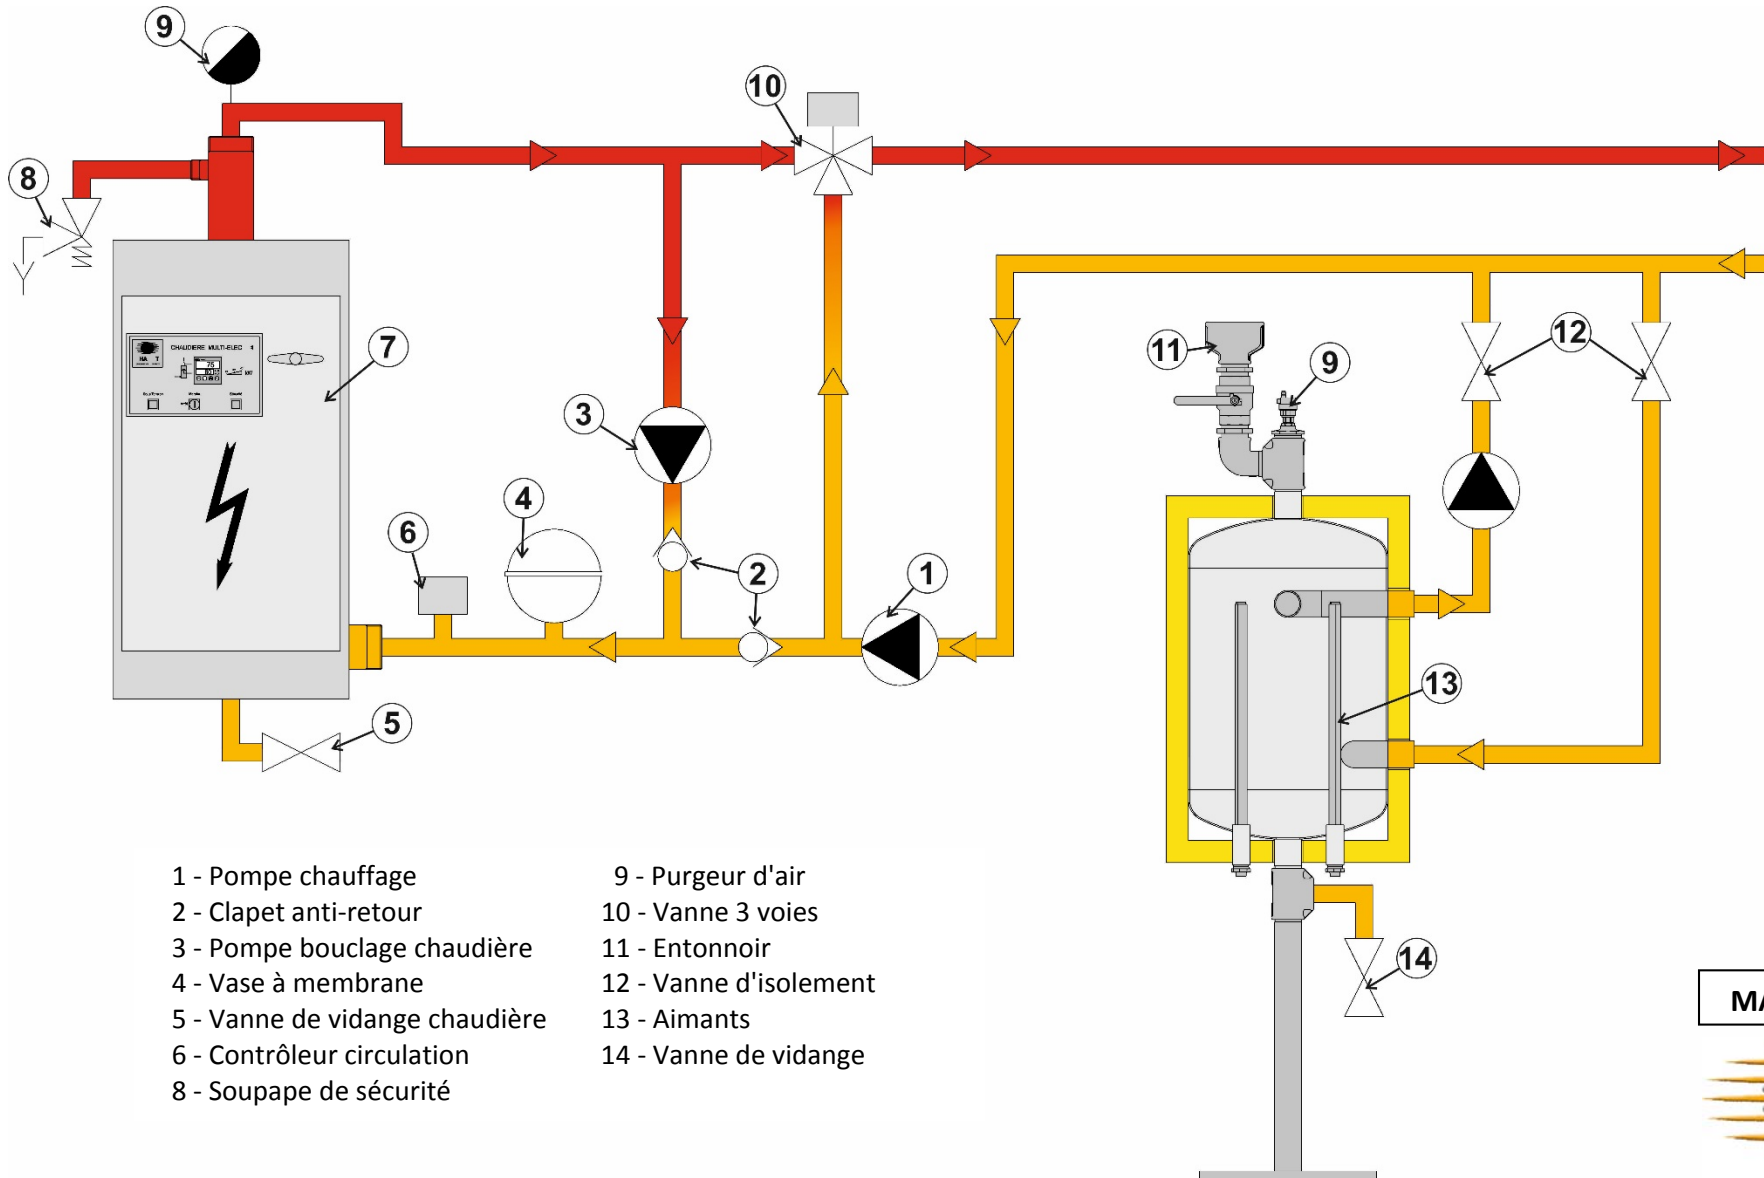

- | | |
|--------------------------------|------------------------|
| 1 - Pompe chauffage | 9 - Purgeur d'air |
| 2 - Clapet anti-retour | 10 - Vanne 3 voies |
| 3 - Pompe bouclage chaudière | 11 - Entonnoir |
| 4 - Vase à membrane | 12 - Vanne d'isolement |
| 5 - Vanne de vidange chaudière | 13 - Aimants |
| 6 - Contrôleur circulation | 14 - Vanne de vidange |
| 8 - Soupape de sécurité | |

MAJ : 02/2016