


SCHEMA DE PRINCIPE PRIMARIO SERPENTIN

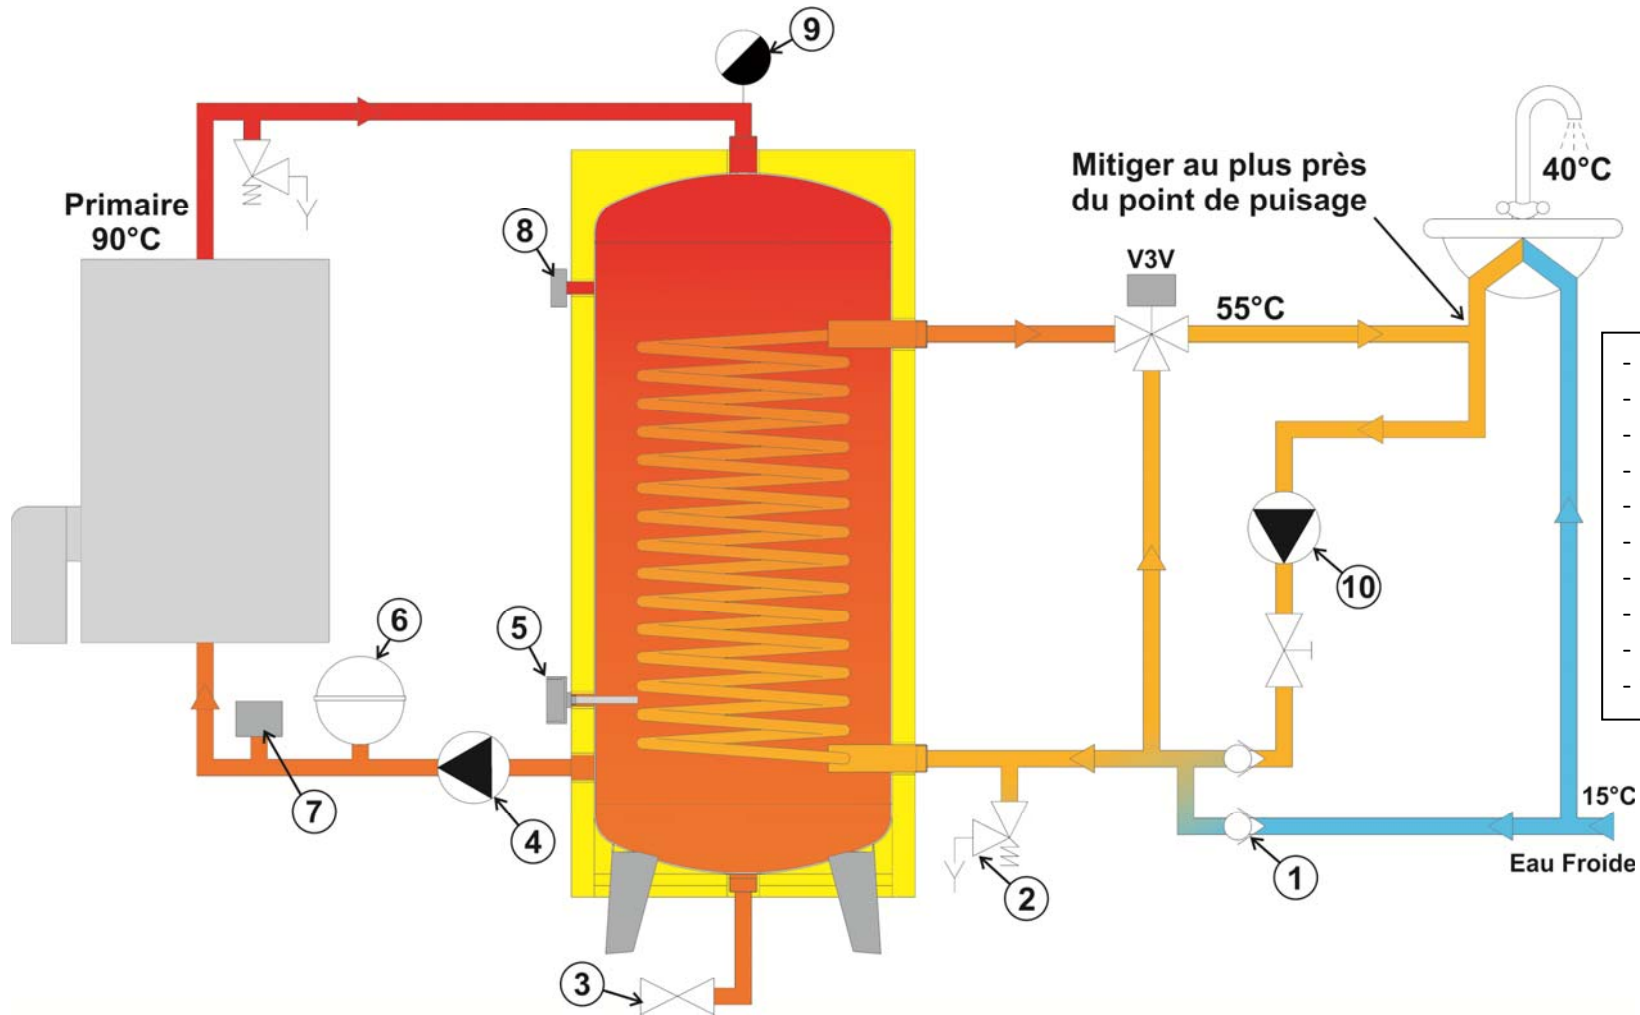


MAJ : 05/2015



CHAROT

Installation avec température primaire supérieure à 90 °C

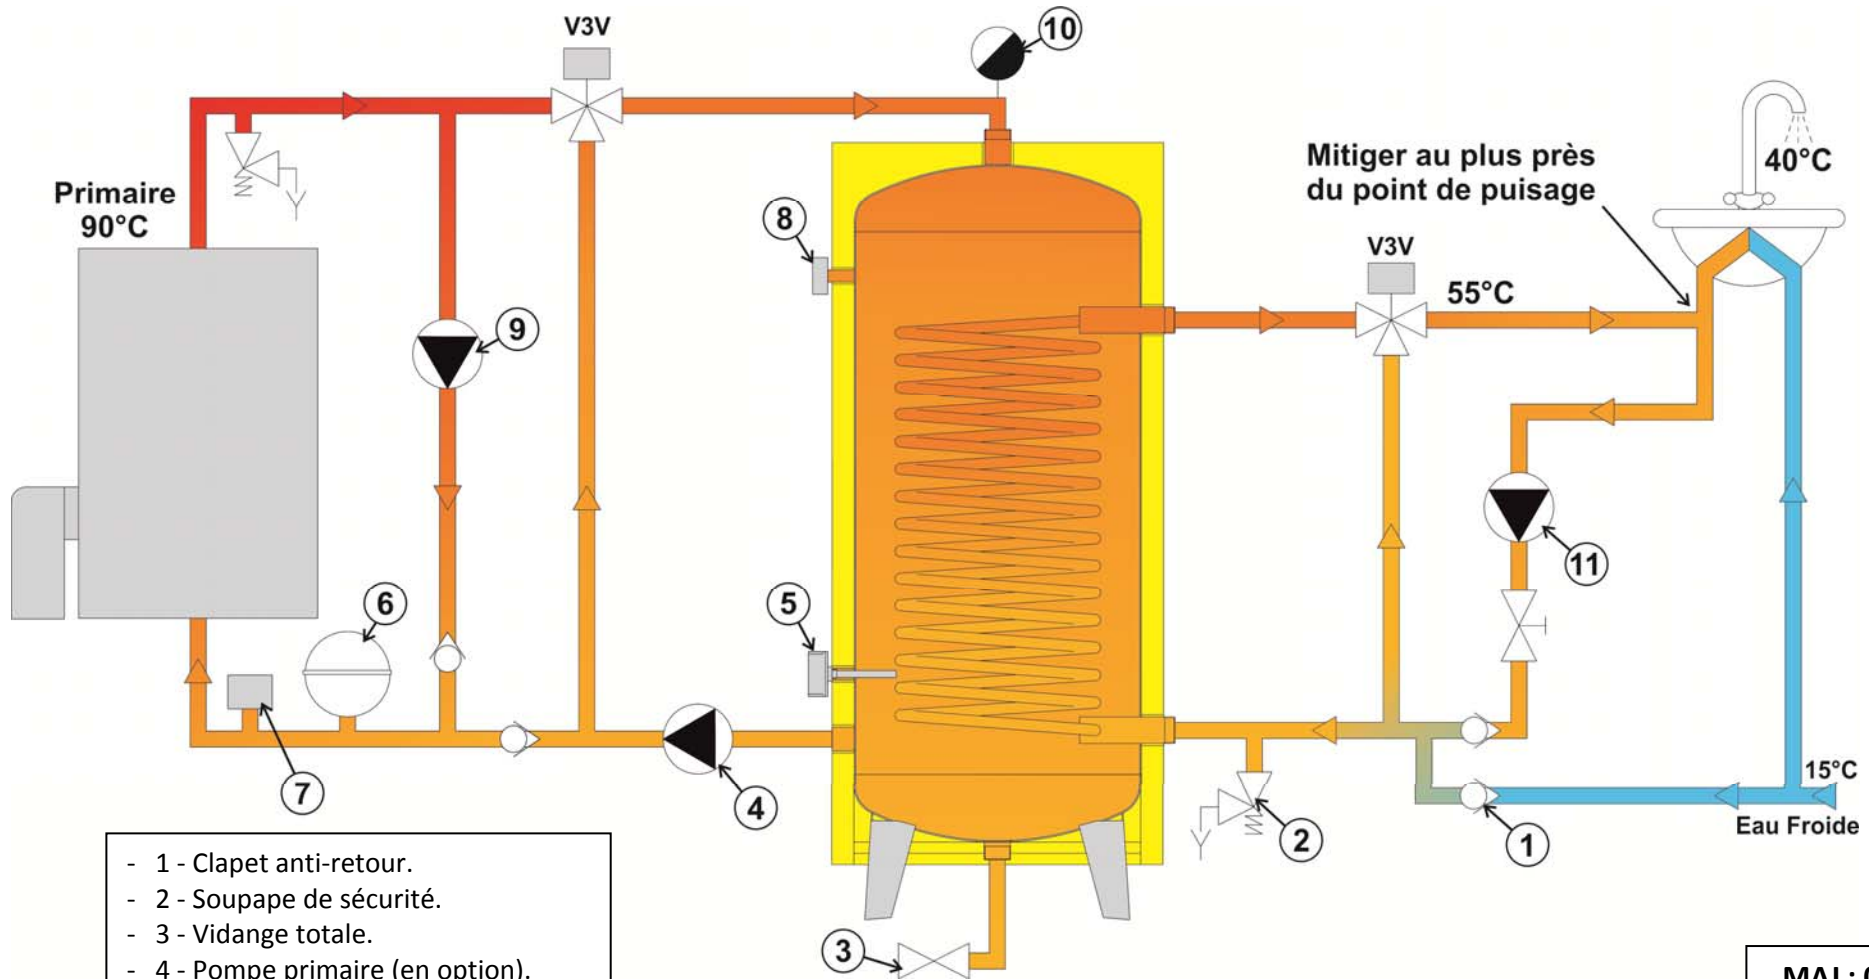


- 1 - Clapet anti-retour.
- 2 - Soupape de sécurité.
- 3 - Vidange totale.
- 4 - Pompe primaire (en option).
- 5 - Thermostat double (en option).
- 6 - Vase à membrane.
- 7 - Contrôleur de débit.
- 8 - Thermomètre.
- 9 - Pompe de bouclage primaire.
- 10 - Purgeur.
- 11 - Pompe de bouclage secondaire.

MAJ : 05/2015



CHAROT

SCHEMA DE PRINCIPE PRIMAIRE SERPENTIN + PACK CONTROL 3

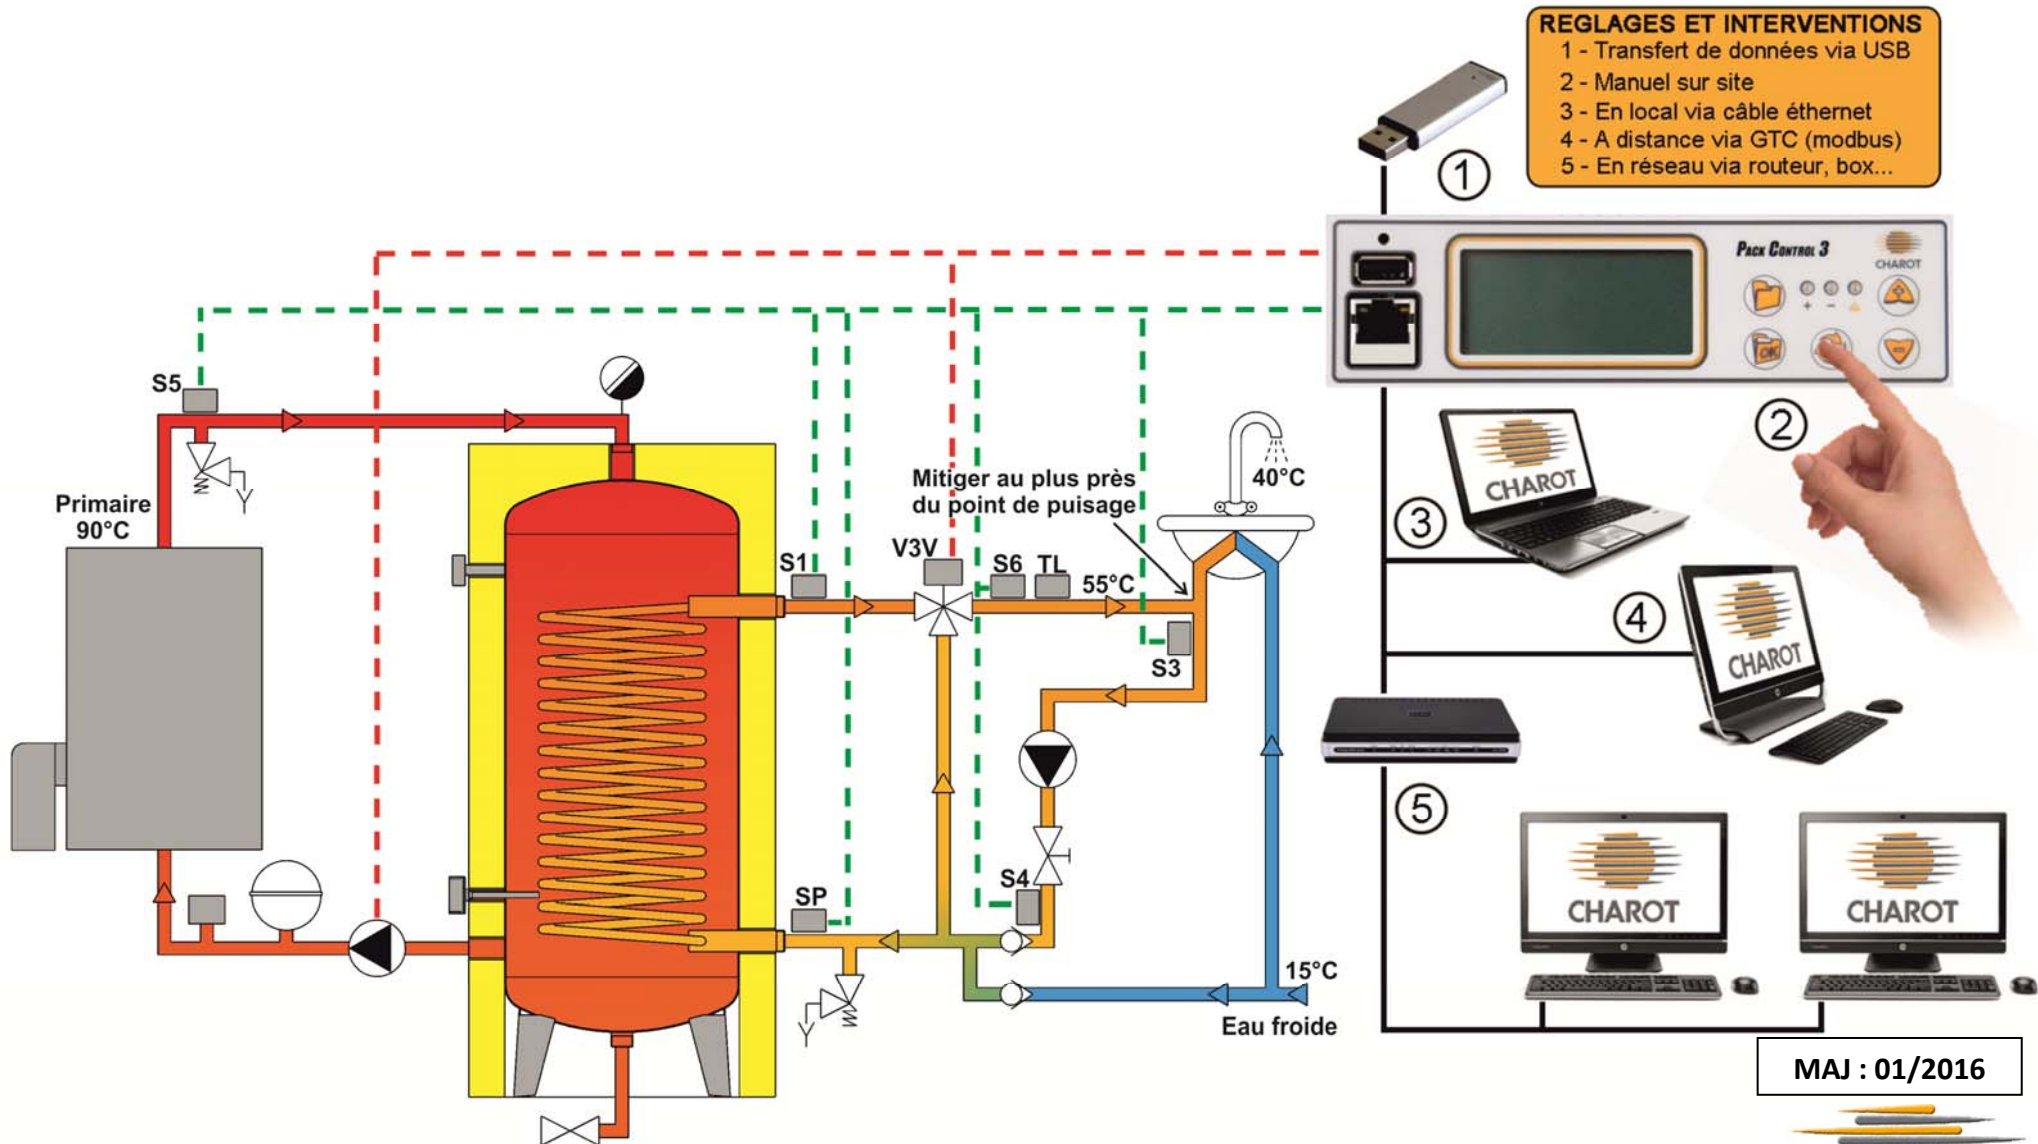

MAJ : 01/2016

